


AKCE: ČS OPEVNĚNÍ HLUČÍN - DARKOVIČKY

1

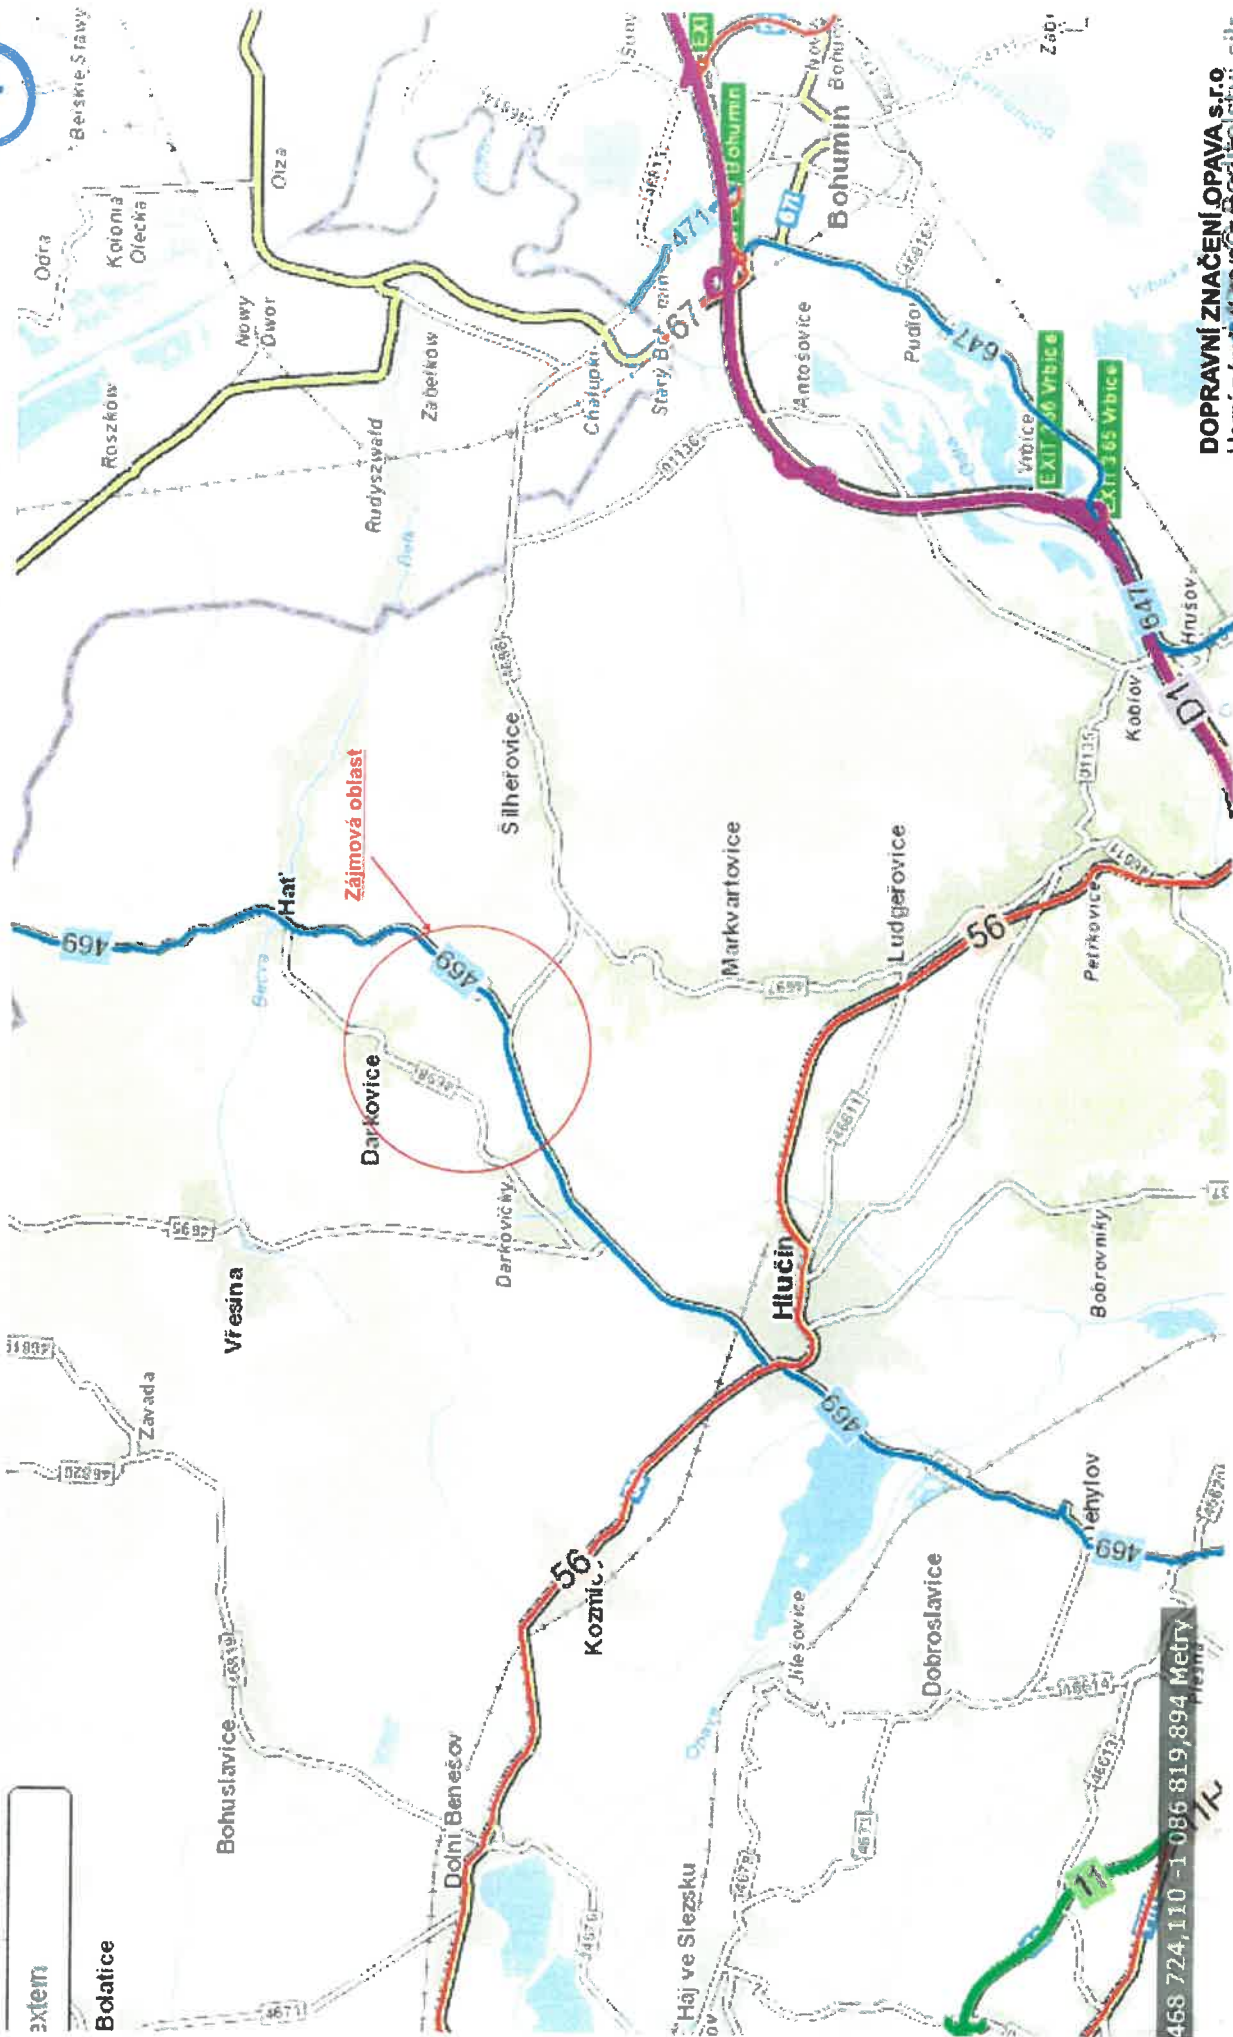


DOPRAVNÍ ZNAČENÍ OPAVA S.R.O.
Horní náměstí 18/6, 746 01 Opava
Zpracovali:
Michal Semera, tel. 725 108 605.

468 724 110 - 1 086 819 894 Metry

AKCE: ČS OPEVNĚNÍ HLUČÍN - DARKOVIČKY NÁHLED A OZNAČENÍ OBJÍZDNÝCH TRAS

2

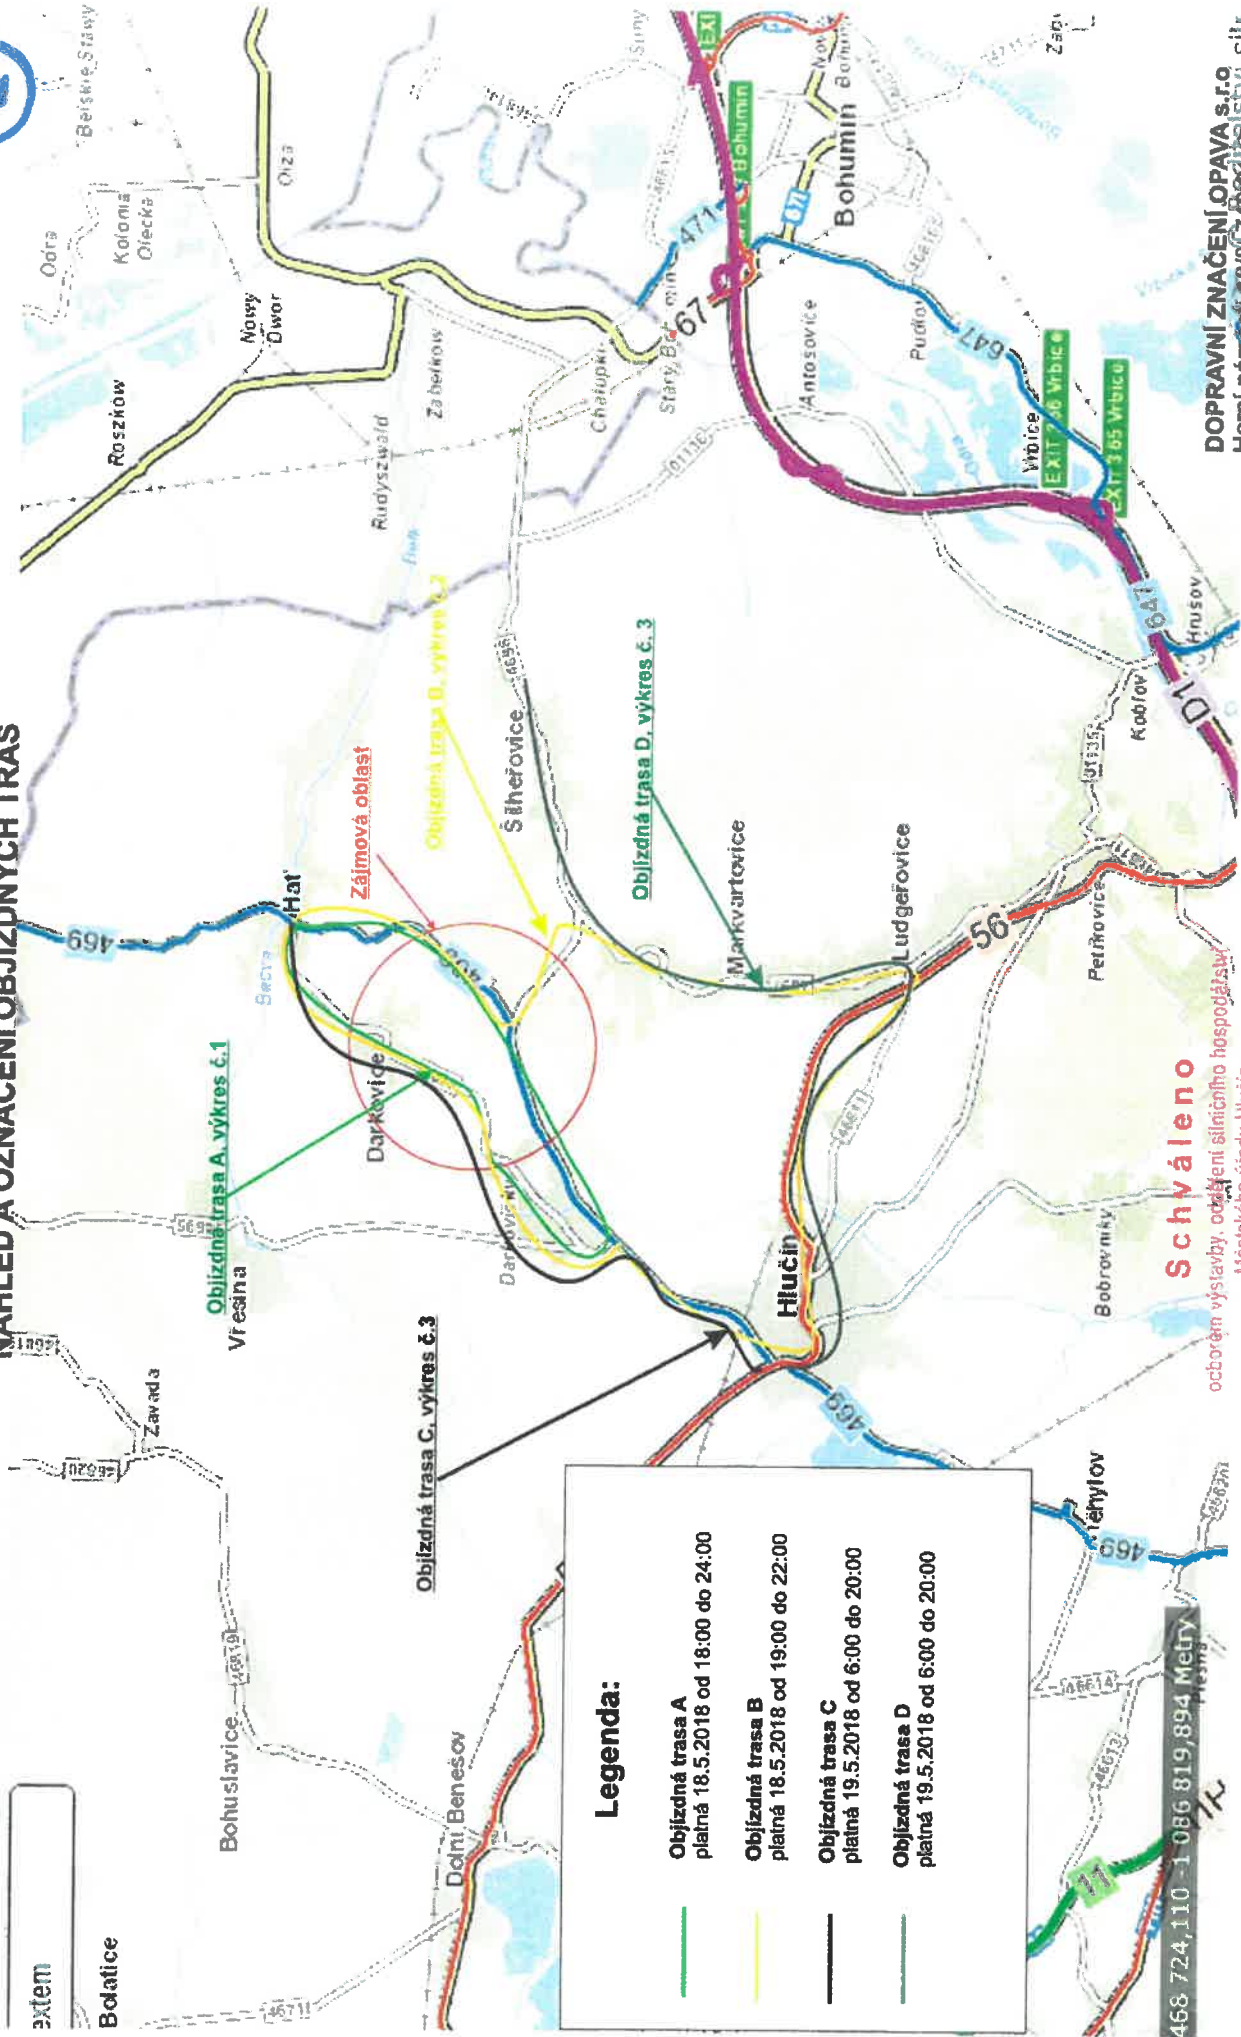


DOPRAVNÍ ZNAČENÍ OPAVA s.r.o.
Horní náměstí 18/87, 460 01 Opava, sílř
Zpracoval:
Michal Semera, tel. 725 108 605.

c.j. Hlučín 18.5.2018
ze dne 9.5.2018

AKCE: ČS OPEVNĚNÍ HLUČÍN - DARKOVIČKY

NÁHLED OBJÍZDNÉ TRASY A, 18.5.2018 8:00 - 24:00

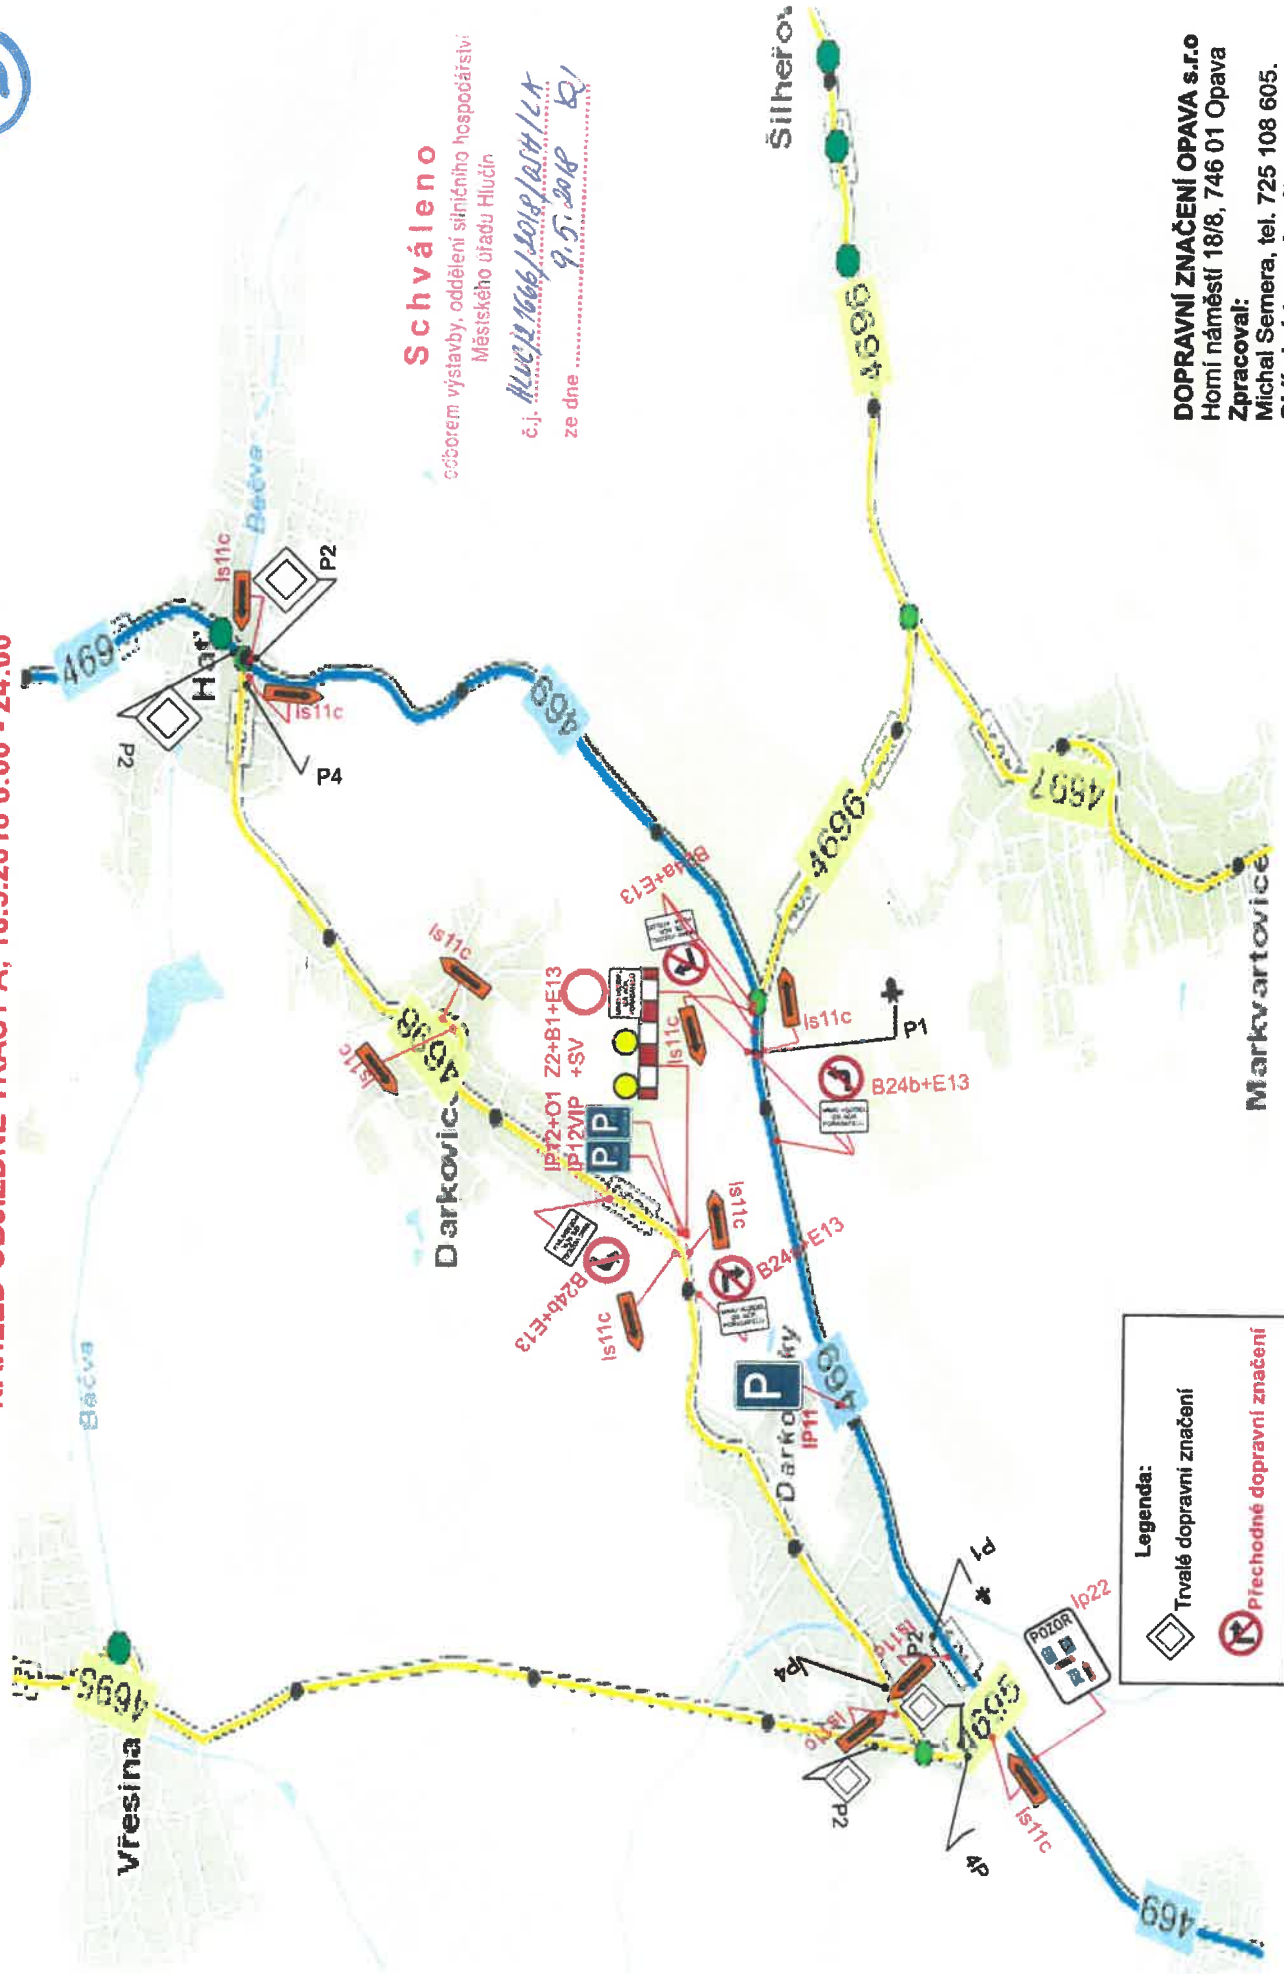

Schváleno
 účinkem výstavby, oddělení silničního hospodářství
 Městského úřadu Hlučín

č.j. Hlučín 1666/2018/24/A
 ze dne 9.5.2018 R1

DOPRAVNÍ ZNAČENÍ OPAVA s.r.o
 Horní náměstí 18/8, 746 01 Opava
 Zpracoval:
 Michal Semera, tel. 725 108 605.
 Objízdňá trasa A, výkres č.1


Legenda:

- Trvalé dopravní značení
- Přechodné dopravní značení

4

AKCE: ČS OPEVNĚNÍ HLUČÍN - DARKOVIČKY NÁHLED OBJÍZDNÉ TRASY B, 18.5.2018 19:00 - 22:00

Závada

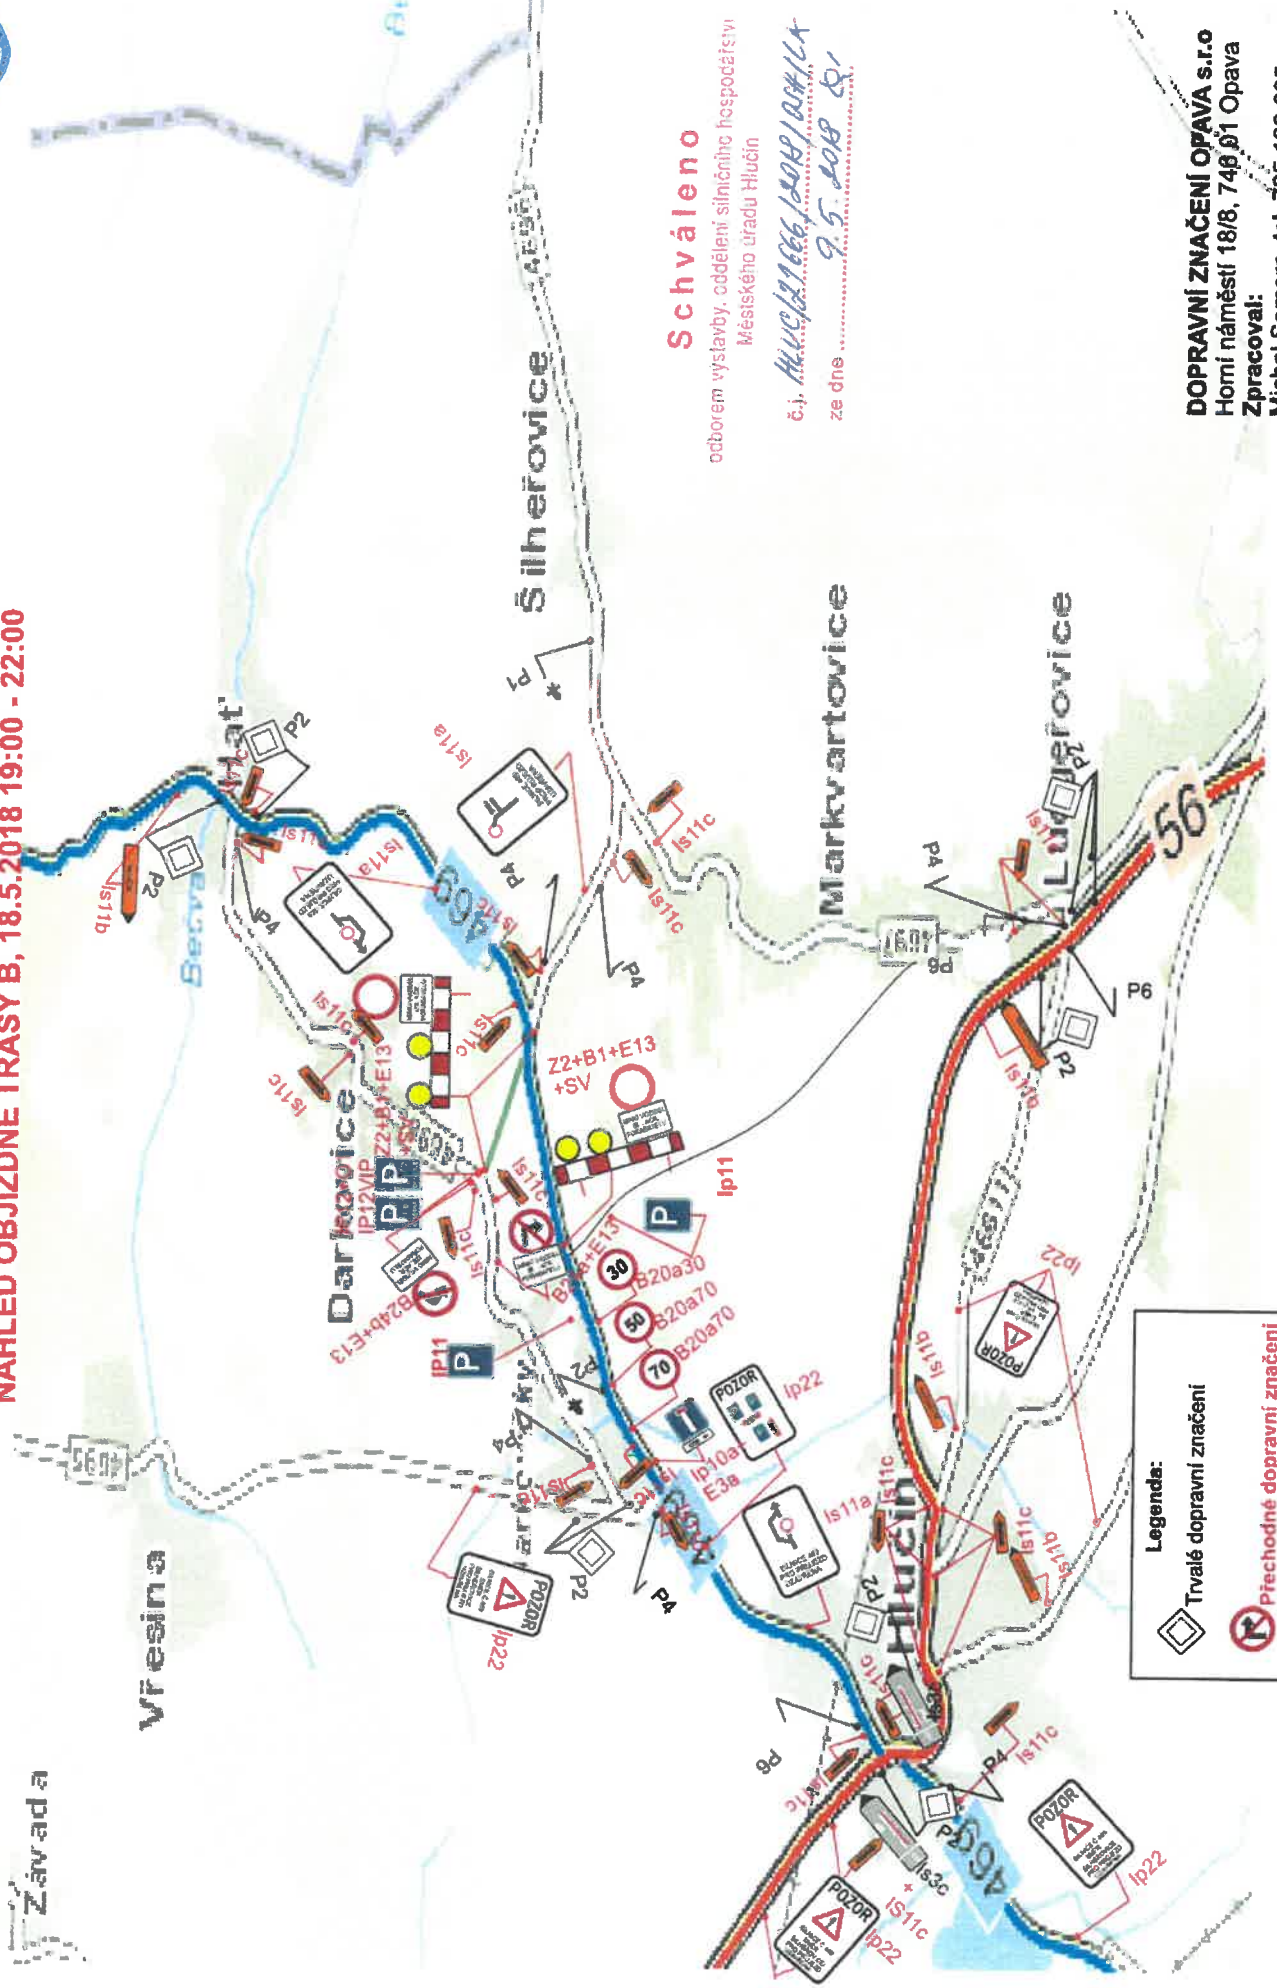

Schváleno

odbořem výstavby, oddělení silničního hospodářství
Městského úřadu Hlučín

č.j. Hlučín/21666/2018/04H/LA
ze dne 9.5.2018 č.j.



Legenda:

- Trvalé dopravní značení
- Přechodné dopravní značení

DOPRAVNÍ ZNAČENÍ OPAVA s.r.o
Horní náměstí 18/8, 746 01 Opava
Zpracoval:
Michal Semera, tel. 725 108 605.
Objízdňá trasa B, výkres č.2

5

AKCE: ČS OPEVNĚNÍ HLUČÍN - DARKOVIČKY NÁHLED OBJÍZDNÉ TRASY C-D, 19.5.2018 6:00 - 20:00

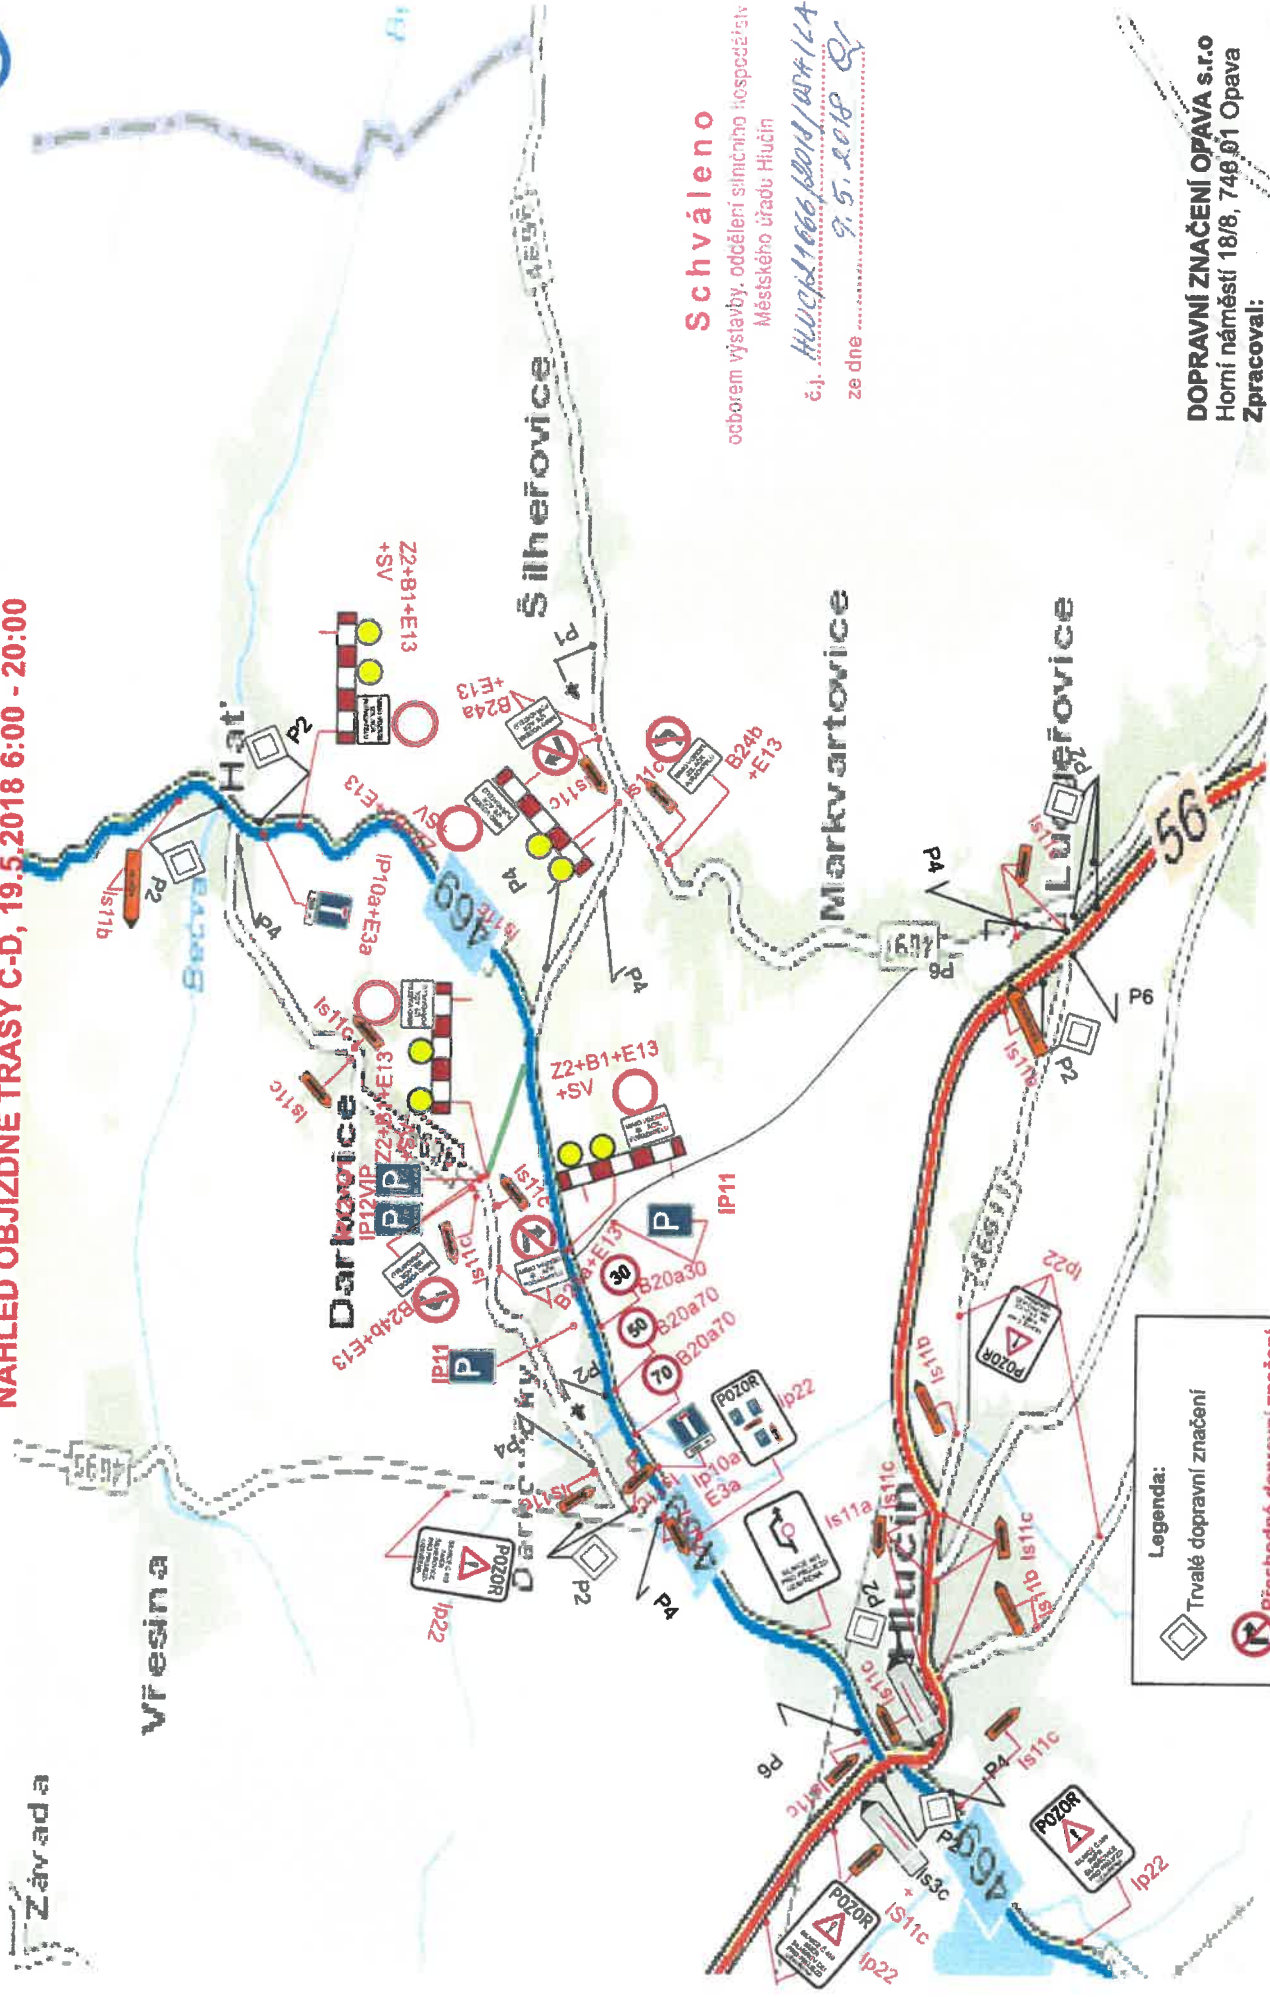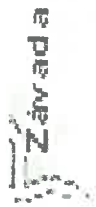

Schváleno

oborem výstavby, oddělení silničního hospodářství
Městského úřadu Hlučín

č.j. HLUČÍN 1886/2018/007/14
ze dne 9.5.2018

Legenda:

- Trvalé dopravní značení
- Přechodné dopravní značení

DOPRAVNÍ ZNAČENÍ OPAVA s.r.o
Horní náměstí 18/8, 746 01 Opava
Zpracoval: Michal Semera, tel. 725 108 605.
Objízdna trasa C-D, výkres č.3